


14 E 16 DE JUNHO DE 2023




Proposta de restauro para o sobrado João Vital de Mattos no centro histórico de São Luís-MA.


# SOBRADO 141

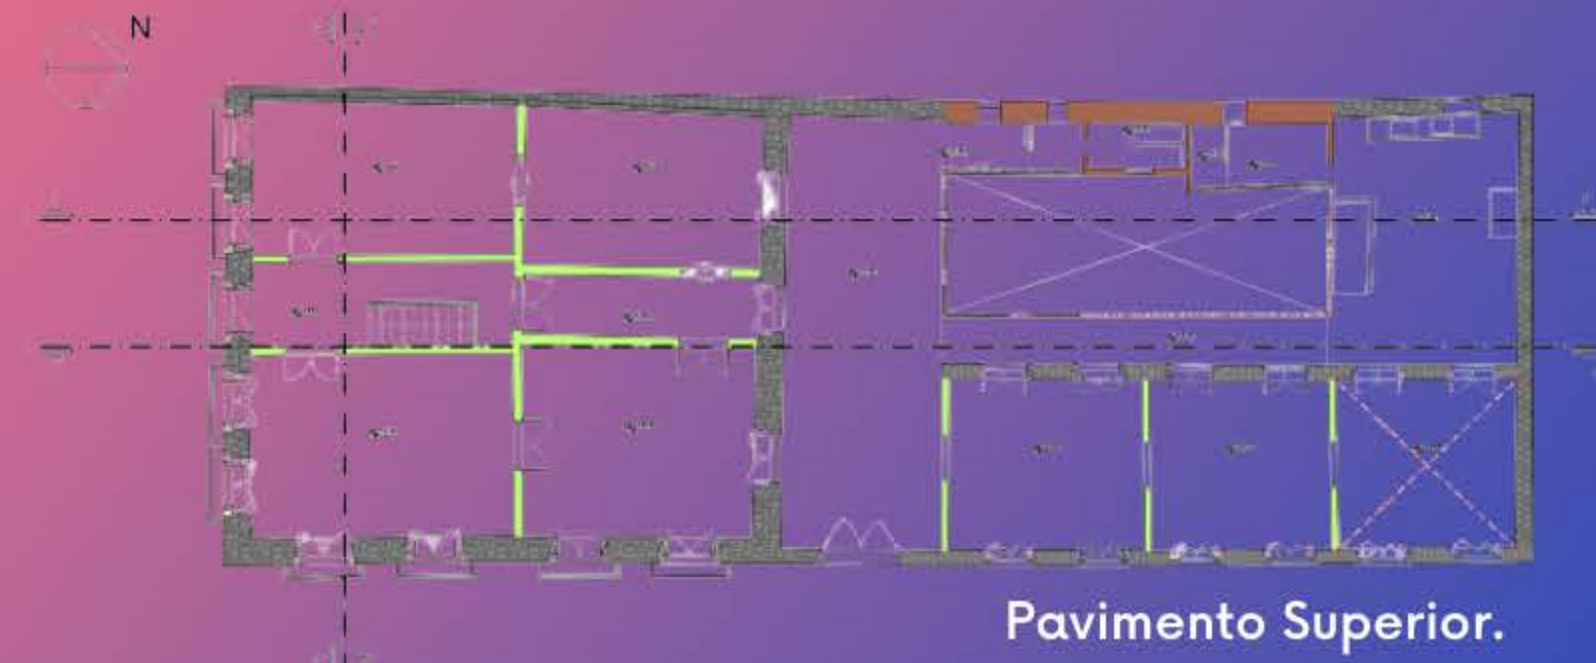

Pavimento Superior.

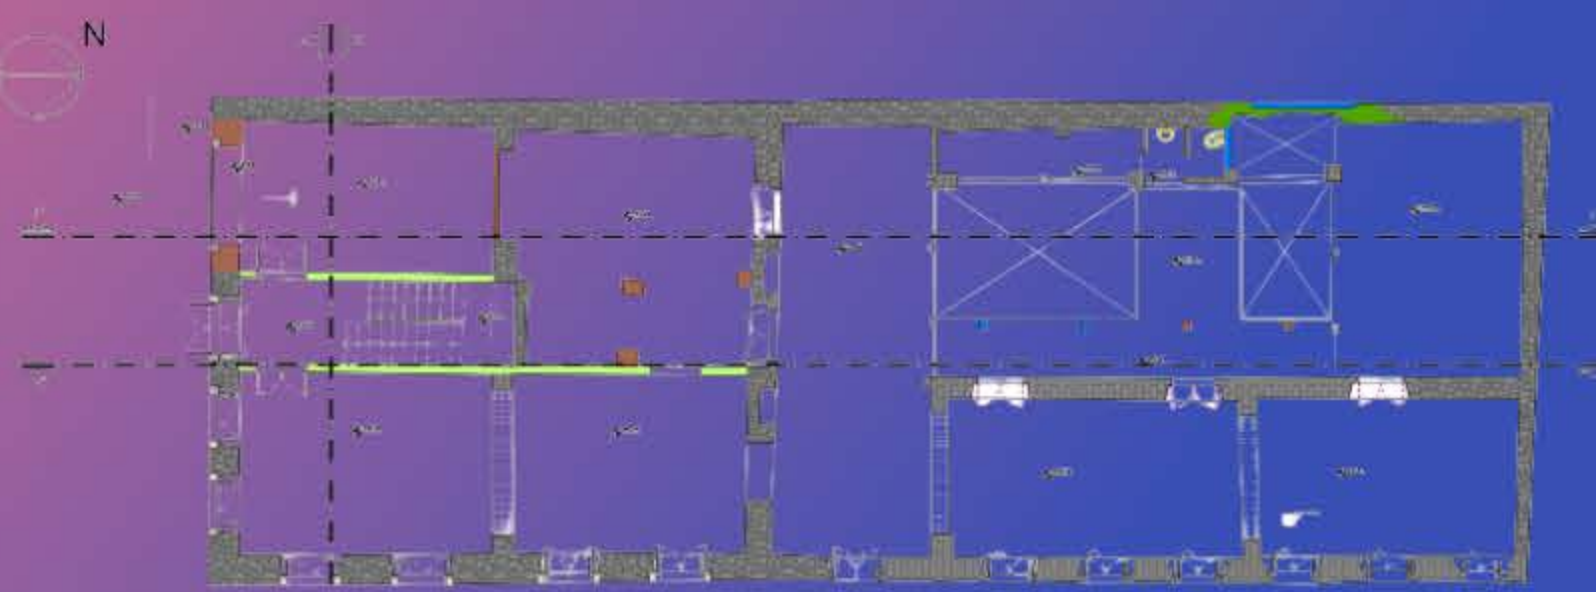

Pavimento Térreo.

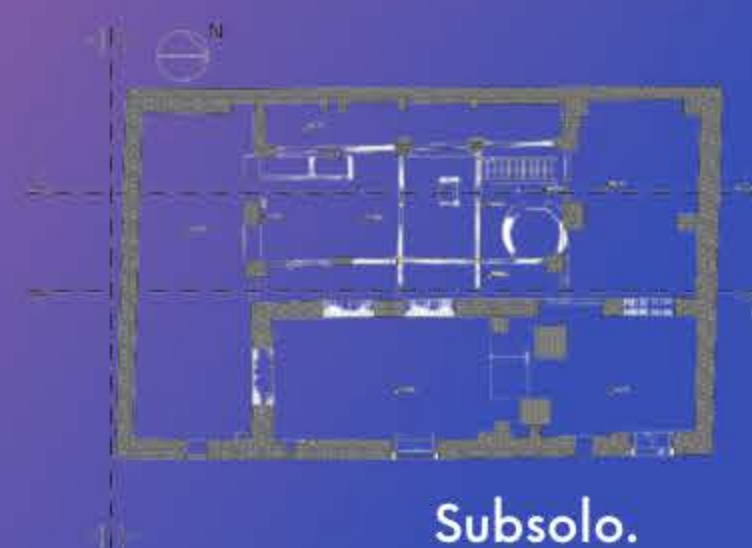

Subsolo.



Fachada Frontal.



Fachada Lateral.

O projeto de restauro do sobrado João Vital de Mattos tem como objetivo expor a necessidade de preservar parte do significativo acervo da Arquitetura luso brasileira no Maranhão, levando em consideração as teorias de Restauro e Preservação do Patrimônio Histórico. Como objetivo, tem-se garantir a salvaguarda do bem e propor uma nova intervenção de uso para adaptação de uma cafeteria, mantendo o caráter específico do edifício e sobretudo, da farmácia com seus equipamentos/mobiliários, afim de garantir um exemplar de botica que existe desde 1855.



AUTORA:

Mariana Ramos Pflueger

ORIENTADORA:

Tayana Figueiredo

IMAGENS:

Mariana Ramos Pflueger

PRANCHA:

01